


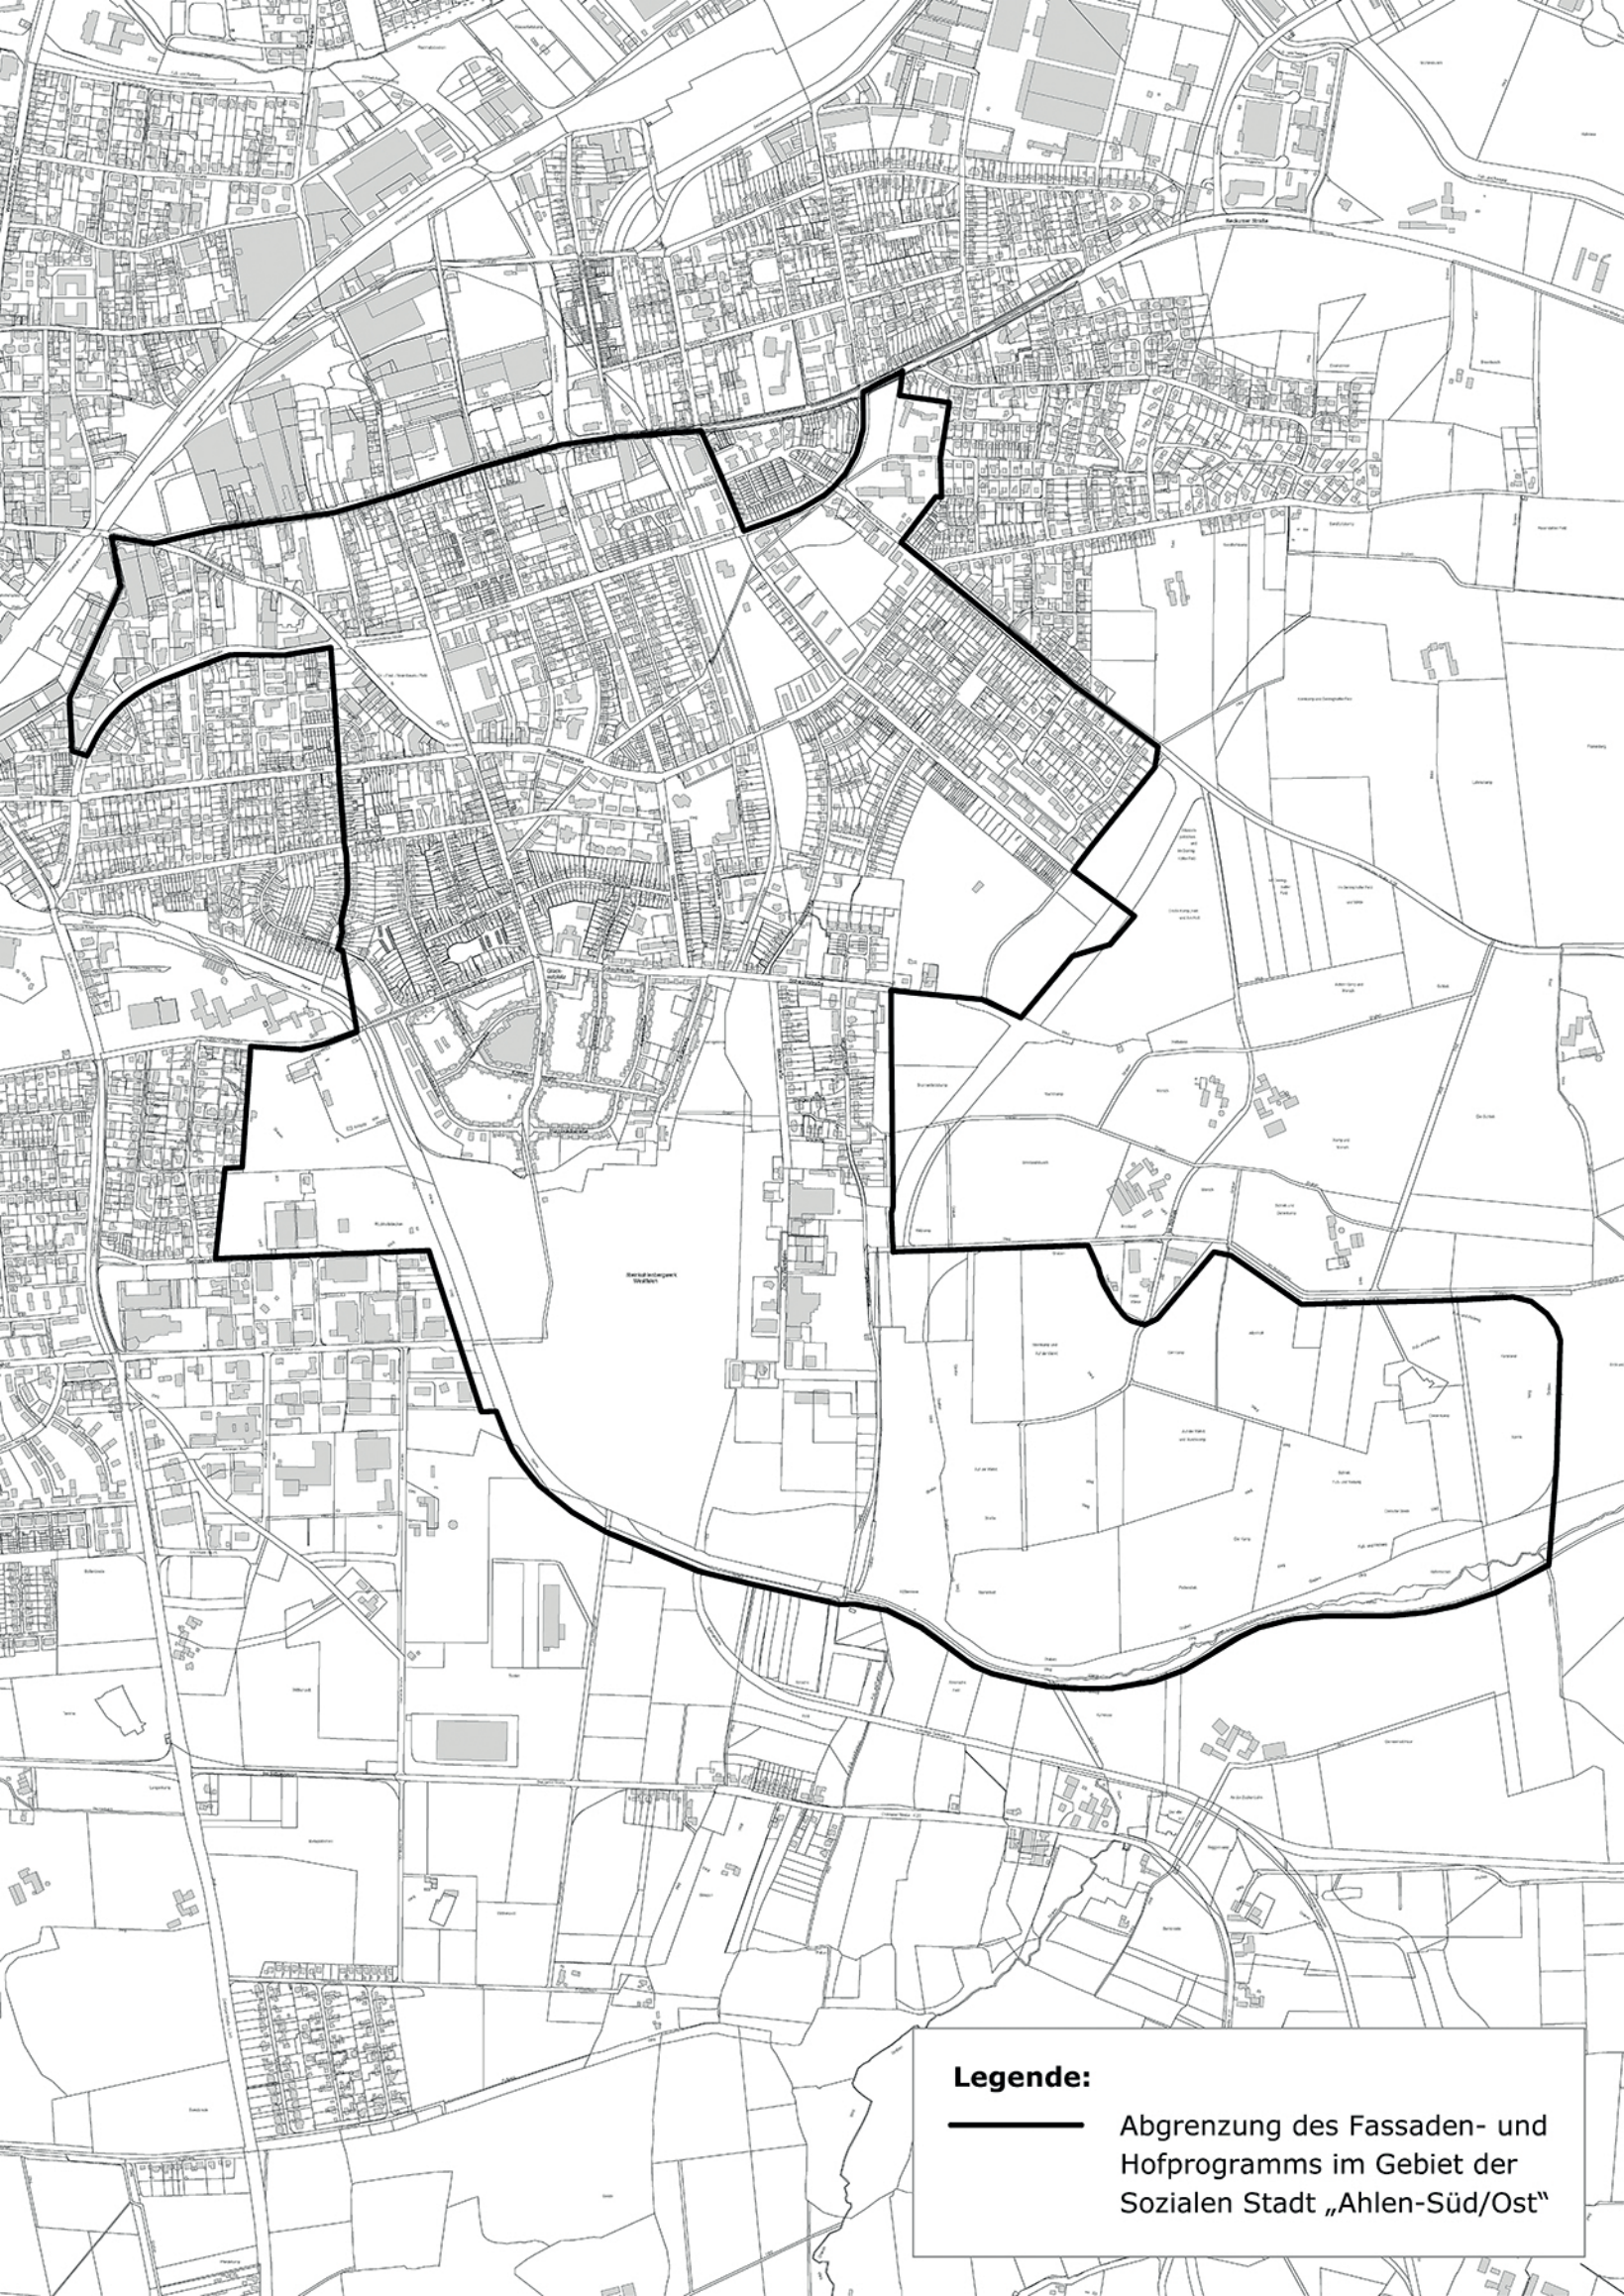

Legende:

— Abgrenzung des Fassaden- und
Hofprogramms im Gebiet der
Sozialen Stadt „Ahlen-Süd/Ost“